


16845 Neustadt (D)

Grundriss :
Einfamilienhaus
Dachgeschoss

Maßstab : 1 : 100
Datum : 12.04.2021
gez. : G. Herrmann

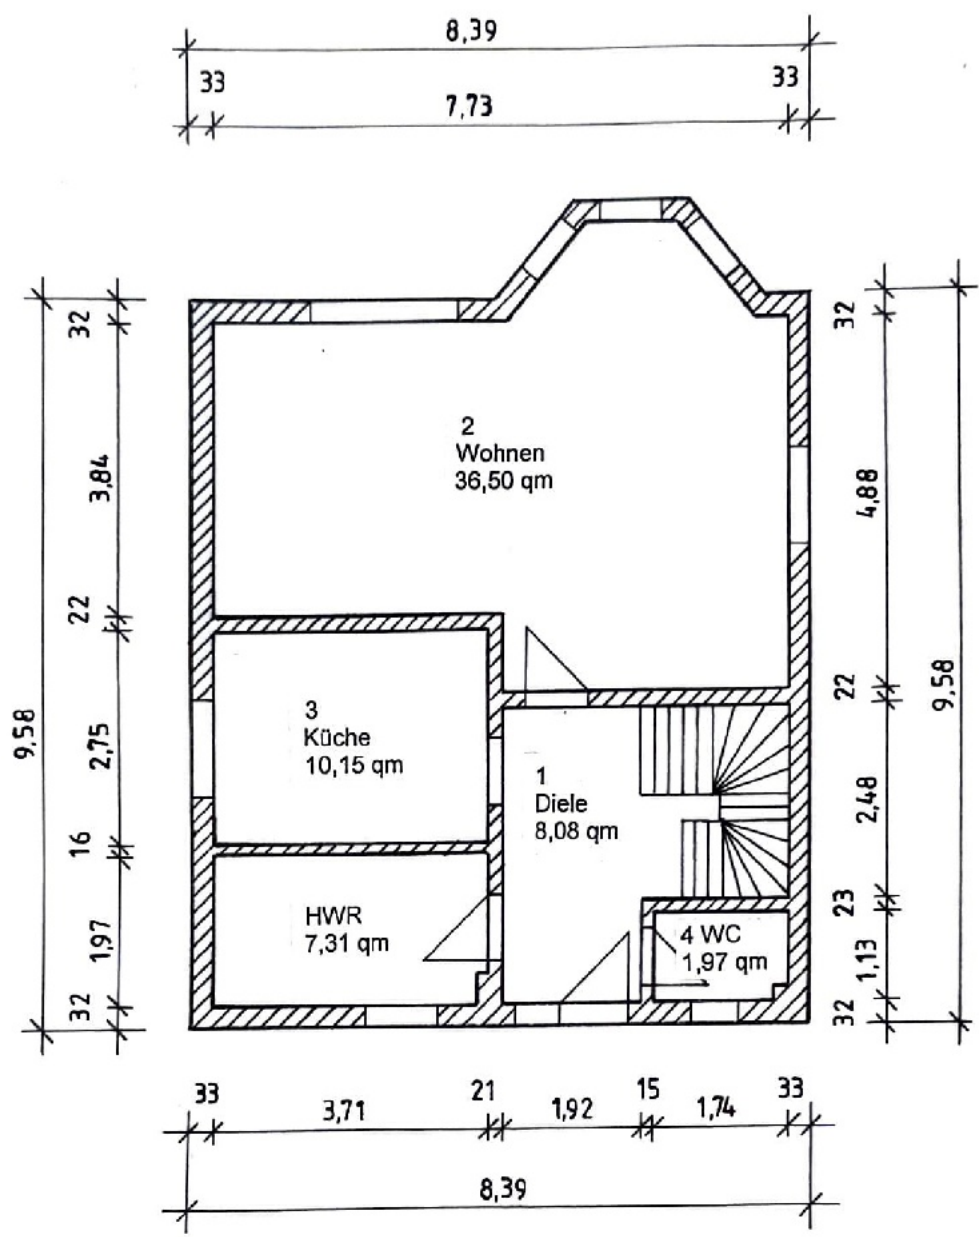

16845 Neustadt (D)

Grundriss :
Einfamilienhaus
Erdgeschoss

Maßstab : 1 : 100
Datum : 12.04.2021
gez. : G. Herrmann