


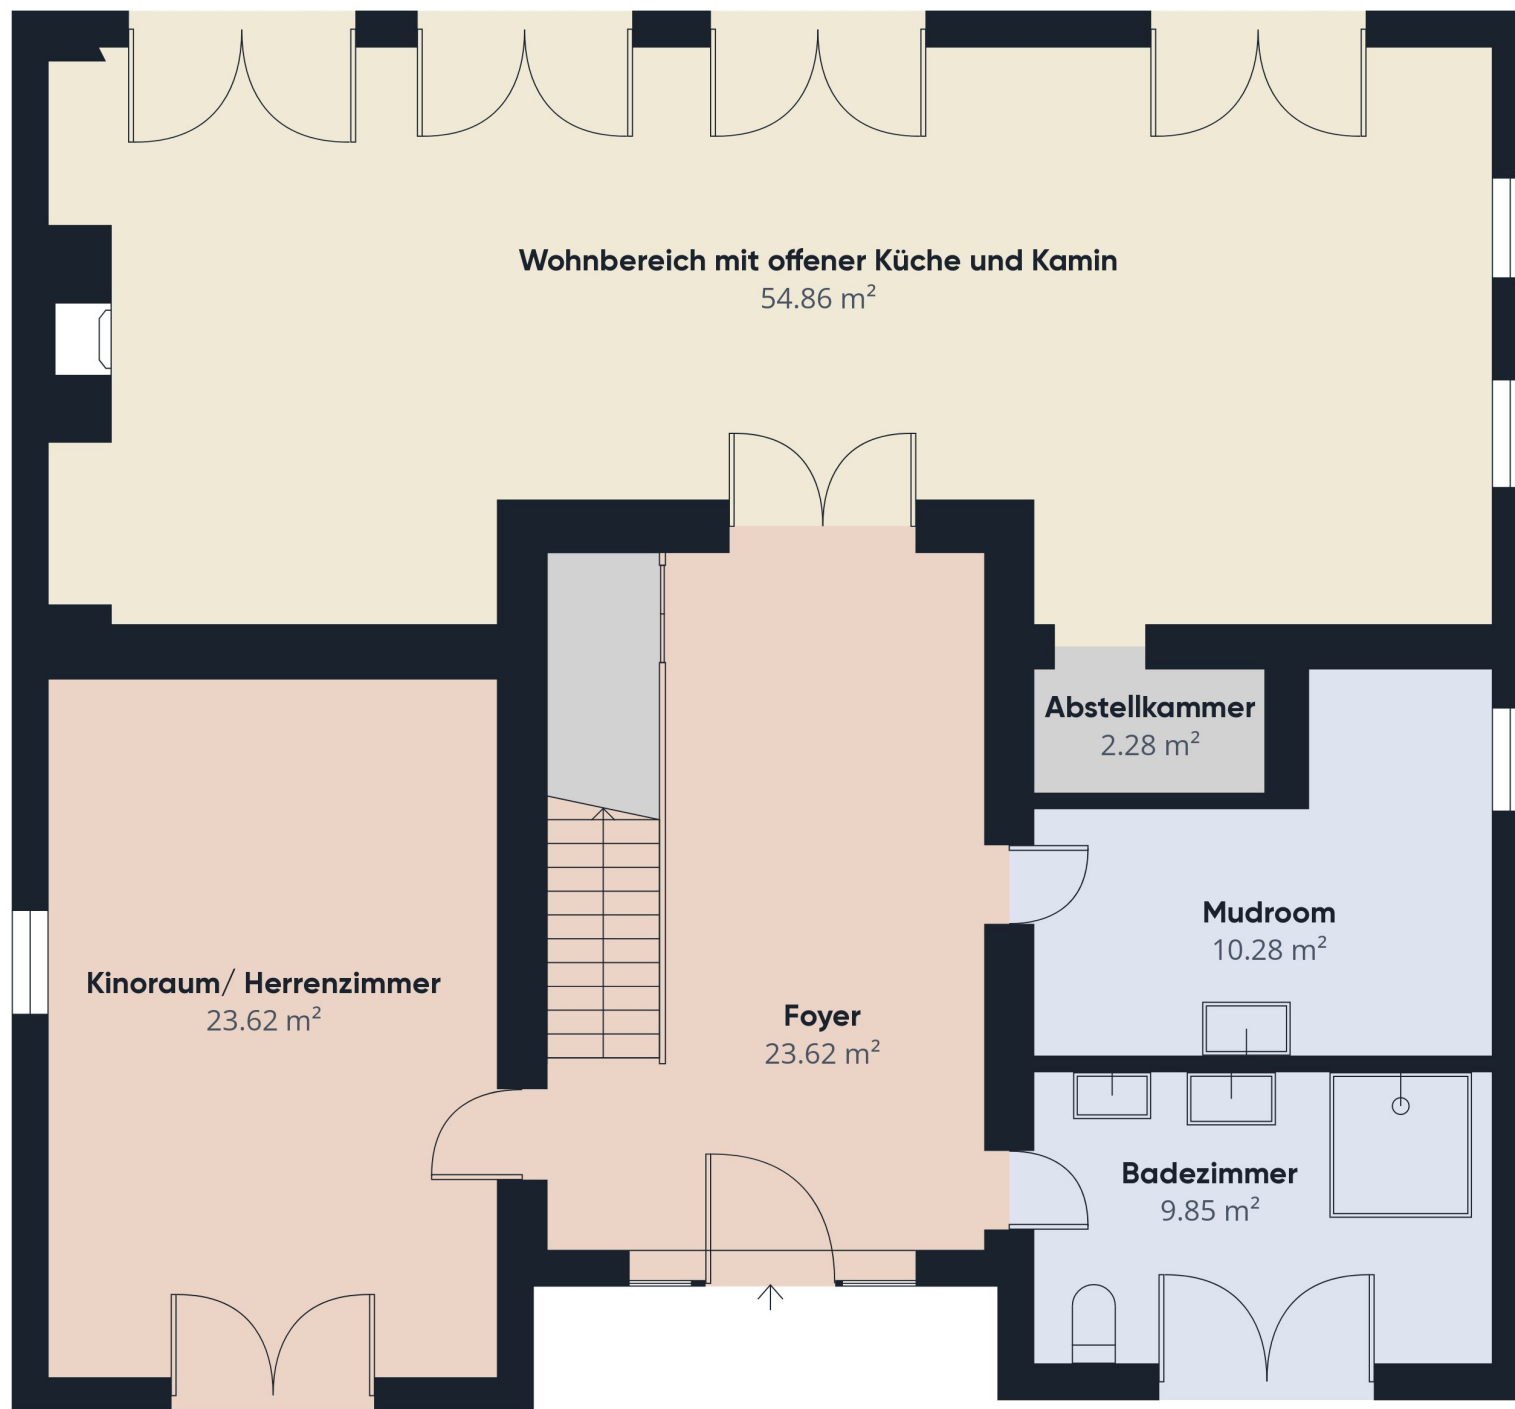

Stock 0

Wohnfläche⁽¹⁾

124.51 m²

(1) Gesamtbereich aller bewohnbaren vollständig und teilweise eingeschlossenen Zimmer (100%, 50%, 25%).

Obwohl alles mögliche unternommen wurde um die Genauigkeit sicherzustellen, sind alle Messungen ungefähr und nicht maßstabsgetreu. Dieser Grundriss dient nur zur Veranschaulichung.

Die Berechnungen basieren auf der Wohnflächenverordnung (WoFlV) in Deutschland.

GIRAFFE360



Stock 1

Wohnfläche⁽¹⁾
83.79 m²

(1) Gesamtbereich aller bewohnbaren vollständig und teilweise eingeschlossenen Zimmer (100%, 50%, 25%).

Obwohl alles mögliche unternommen wurde um die Genauigkeit sicherzustellen, sind alle Messungen ungefähr und nicht maßstabsgetreu. Dieser Grundriss dient nur zur Veranschaulichung.

Die Berechnungen basieren auf der Wohnflächenverordnung (WoFlV) in Deutschland.

GIRAFFE360